


# BÜROFLÄCHE – 1. OG

# BUREAU 17

Excellent Business  
Location

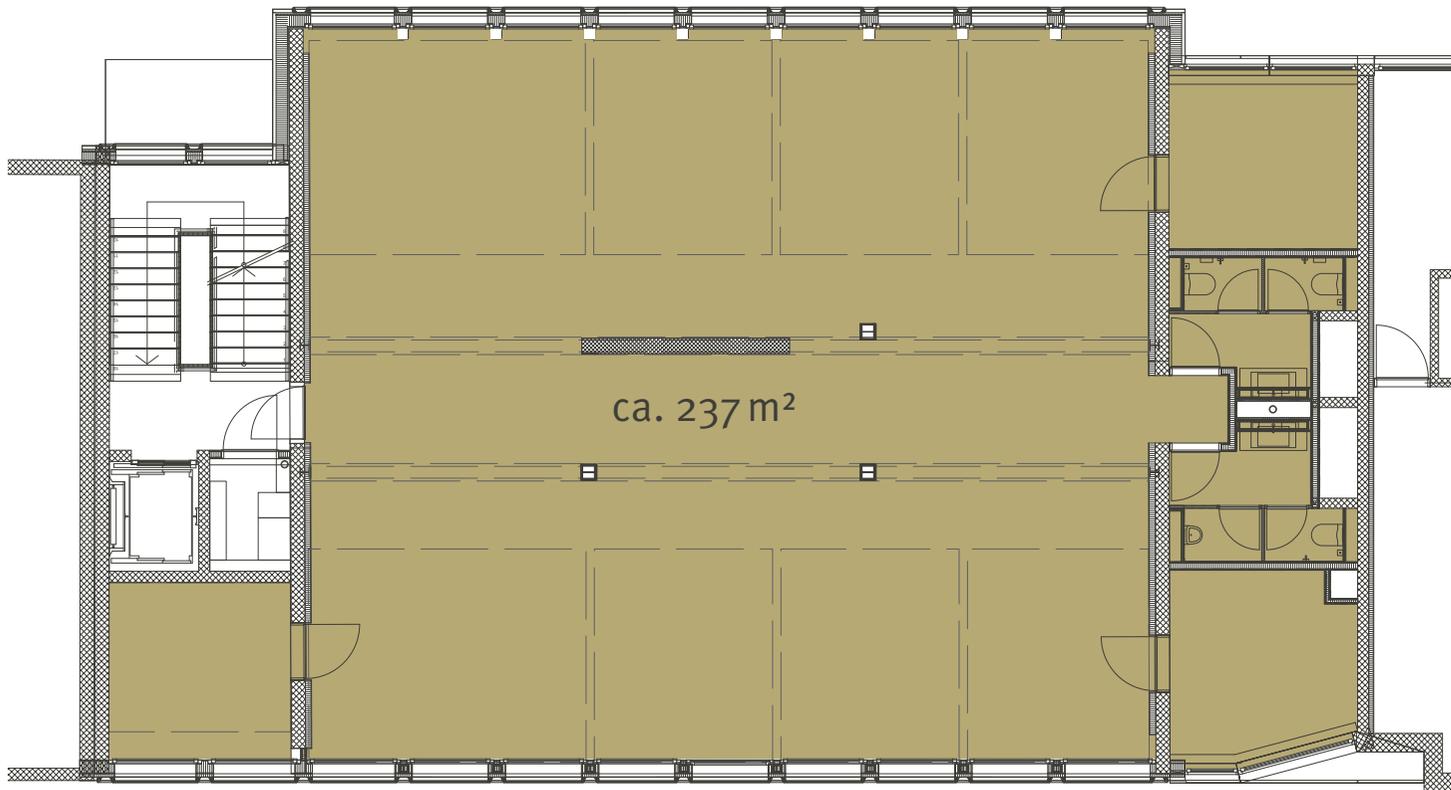

## Bureau 17

Tödistrasse 17, 8002 Zürich

Geschoss	1. OG
Nutzung	Büro
Fläche	ca. 237 m <sup>2</sup>
Ausbaustandard	Grundausbau*
Nettomiete	auf Anfrage
Bezug	nach Vereinbarung

\*Bei Bedarf offerieren wir die Flächen im Vollausbau

## Ansprechperson



### Mahira Begovic

Axentica Real Estate AG

m.begovic@axentica-realestate.ch

+41 44 211 99 88

**bureau17.ch**



0 m 5 10

Änderungen und Abweichungen gegenüber den publizierten Angaben bleiben ausdrücklich vorbehalten.