


BÜROFLÄCHE – 3. OG

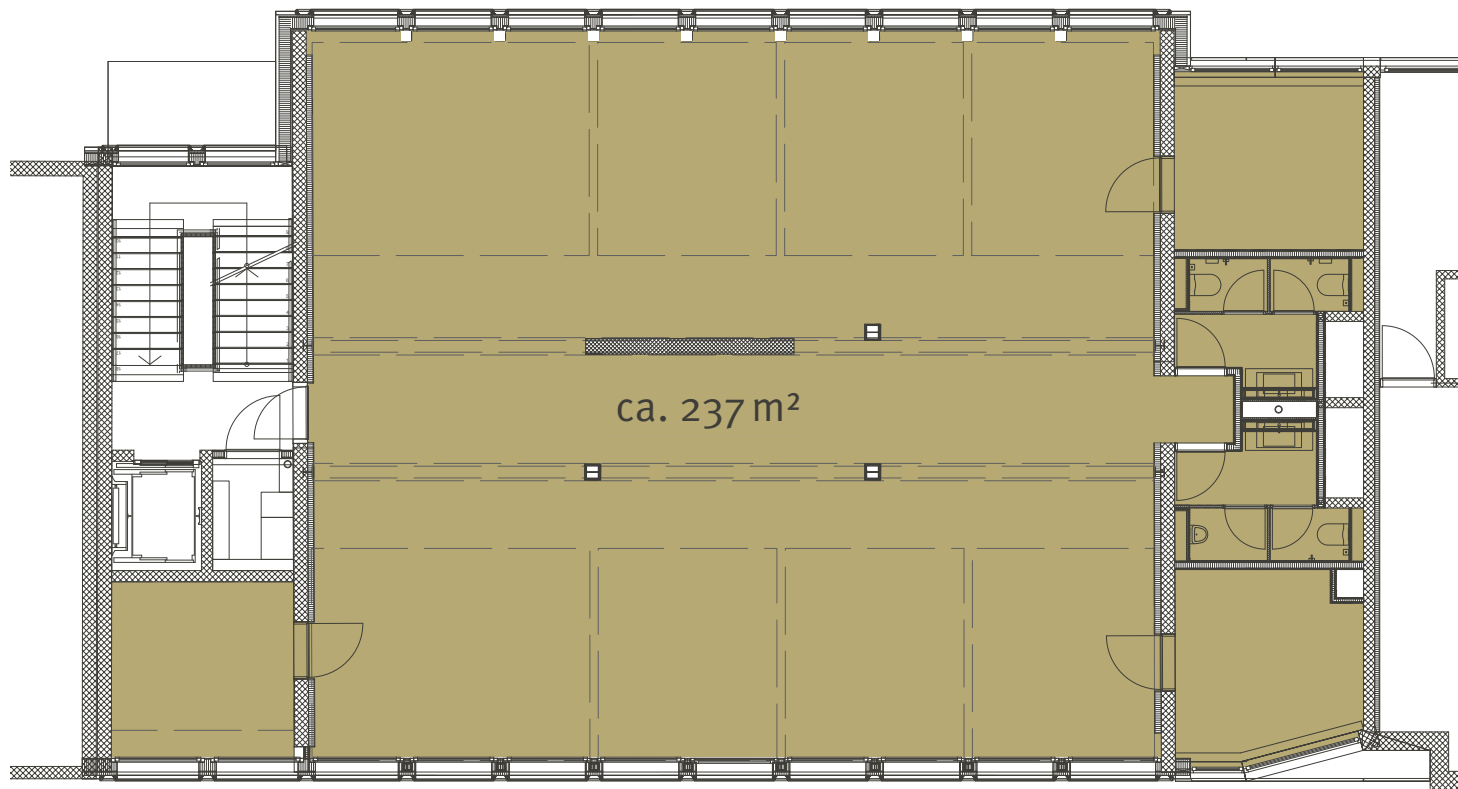

0 m 5 10

Änderungen und Abweichungen gegenüber den publizierten Angaben bleiben ausdrücklich vorbehalten.

BUREAU 17

Excellent Business
Location

Bureau 17

Tödi strasse 17, 8002 Zürich

Geschoss	3. OG
Nutzung	Büro
Fläche	ca. 237 m ²
Ausbaustandard	Grundausbau*
Nettomiete	auf Anfrage
Bezug	nach Vereinbarung

*Bei Bedarf offerieren wir die Flächen im Vollausbau

Ansprechperson



Mahira Begovic

Axentica Real Estate AG

m.begovic@axentica-realestate.ch

+41 44 211 99 88

bureau17.ch