


NUTZUNGSVORSCHLAG

VARIANTE 1

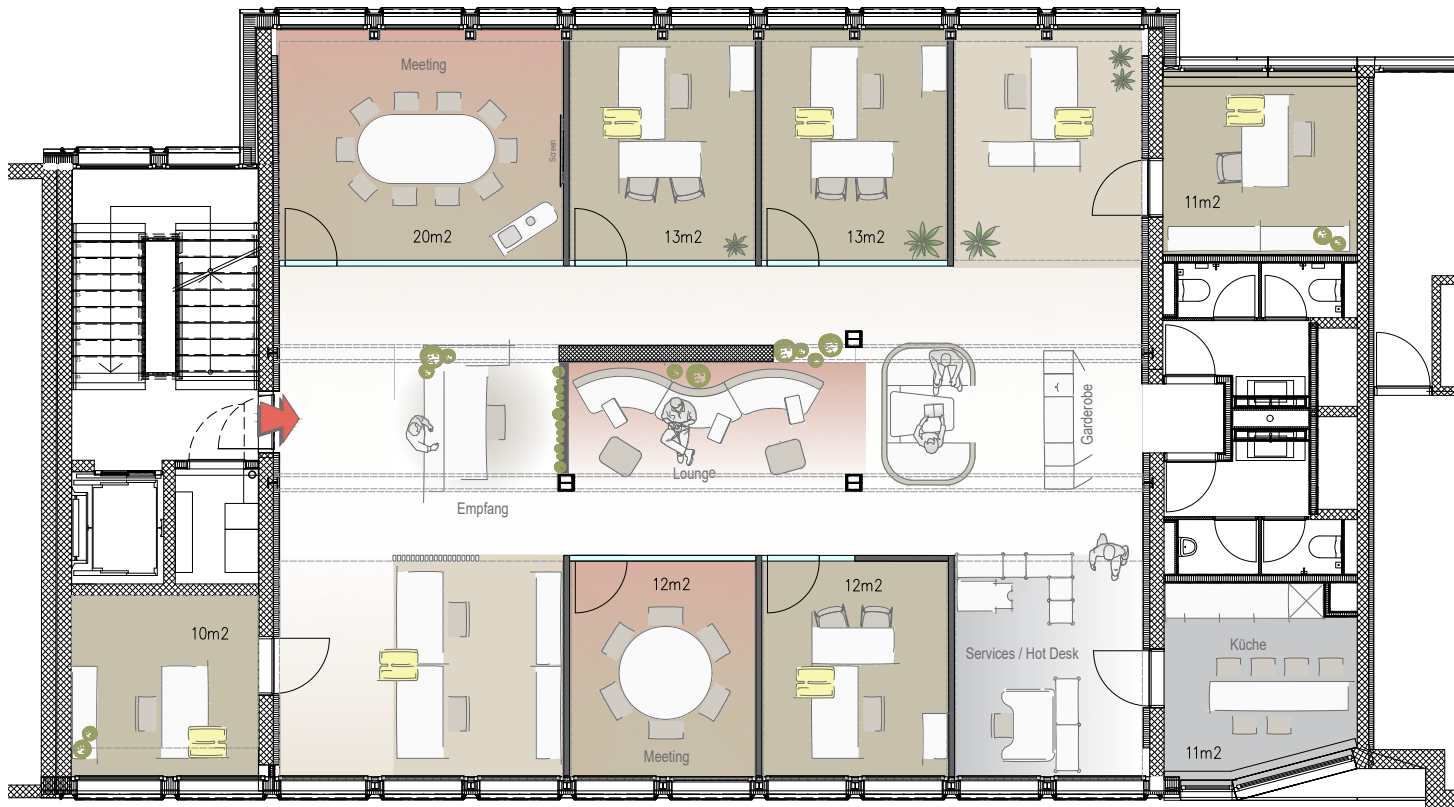

0 m 5 10

Änderungen und Abweichungen gegenüber den publizierten Angaben bleiben ausdrücklich vorbehalten.

BUREAU 17

Excellent Business
Location

Bureau 17

Tödi strasse 17, 8002 Zürich

Geschoss 3. OG

Nutzung Büro

Fläche ca. 237 m²

Bei Bedarf offerieren wir die Flächen im Volllausbau

Ansprechperson



Mahira Begovic

Axentica Real Estate AG


m.begovic@axentica-realestate.ch

+41 44 211 99 88

bureau17.ch

NUTZUNGSVORSCHLAG

VARIANTE 2

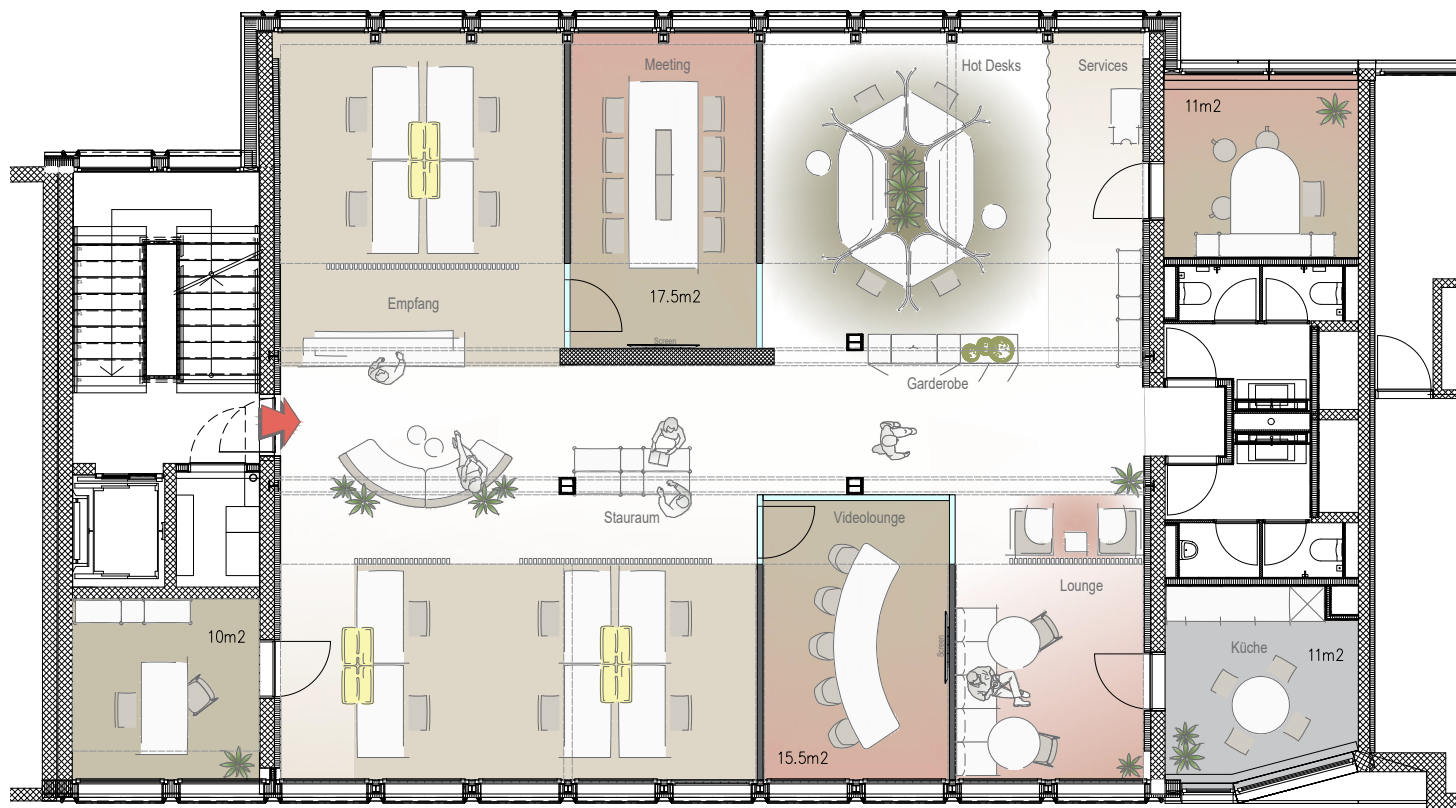

0 m 5 10

Änderungen und Abweichungen gegenüber den publizierten Angaben bleiben ausdrücklich vorbehalten.

BUREAU 17

Excellent Business
Location

Bureau 17

Tödi strasse 17, 8002 Zürich

Geschoss 3. OG

Nutzung Büro

Fläche ca. 237 m²

Bei Bedarf offerieren wir die Flächen im Vollobau

Ansprechperson



Mahira Begovic

Axentica Real Estate AG


m.begovic@axentica-realestate.ch

+41 44 211 99 88

bureau17.ch

NUTZUNGSVORSCHLAG

VARIANTE 3

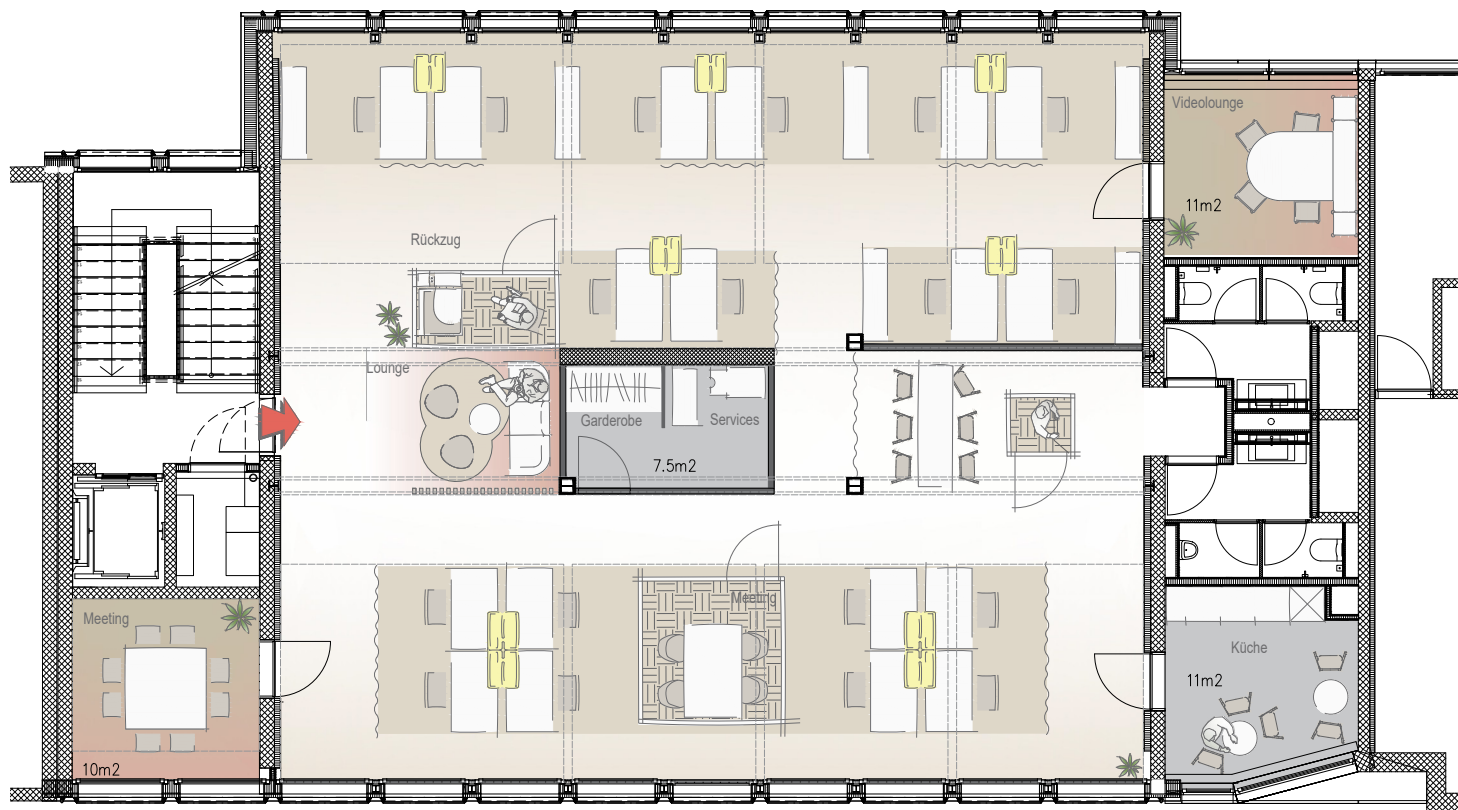

0 m 5 10

Änderungen und Abweichungen gegenüber den publizierten Angaben bleiben ausdrücklich vorbehalten.

BUREAU 17

Excellent Business
Location

Bureau 17

Tödistrasse 17, 8002 Zürich

Geschoss	3. OG
Nutzung	Büro
Fläche	ca. 237 m ²

Bei Bedarf offerieren wir die Flächen im Volllausbau

Ansprechperson



Mahira Begovic

Axentica Real Estate AG

m.begovic@axentica-realestate.ch

+41 44 211 99 88

bureau17.ch